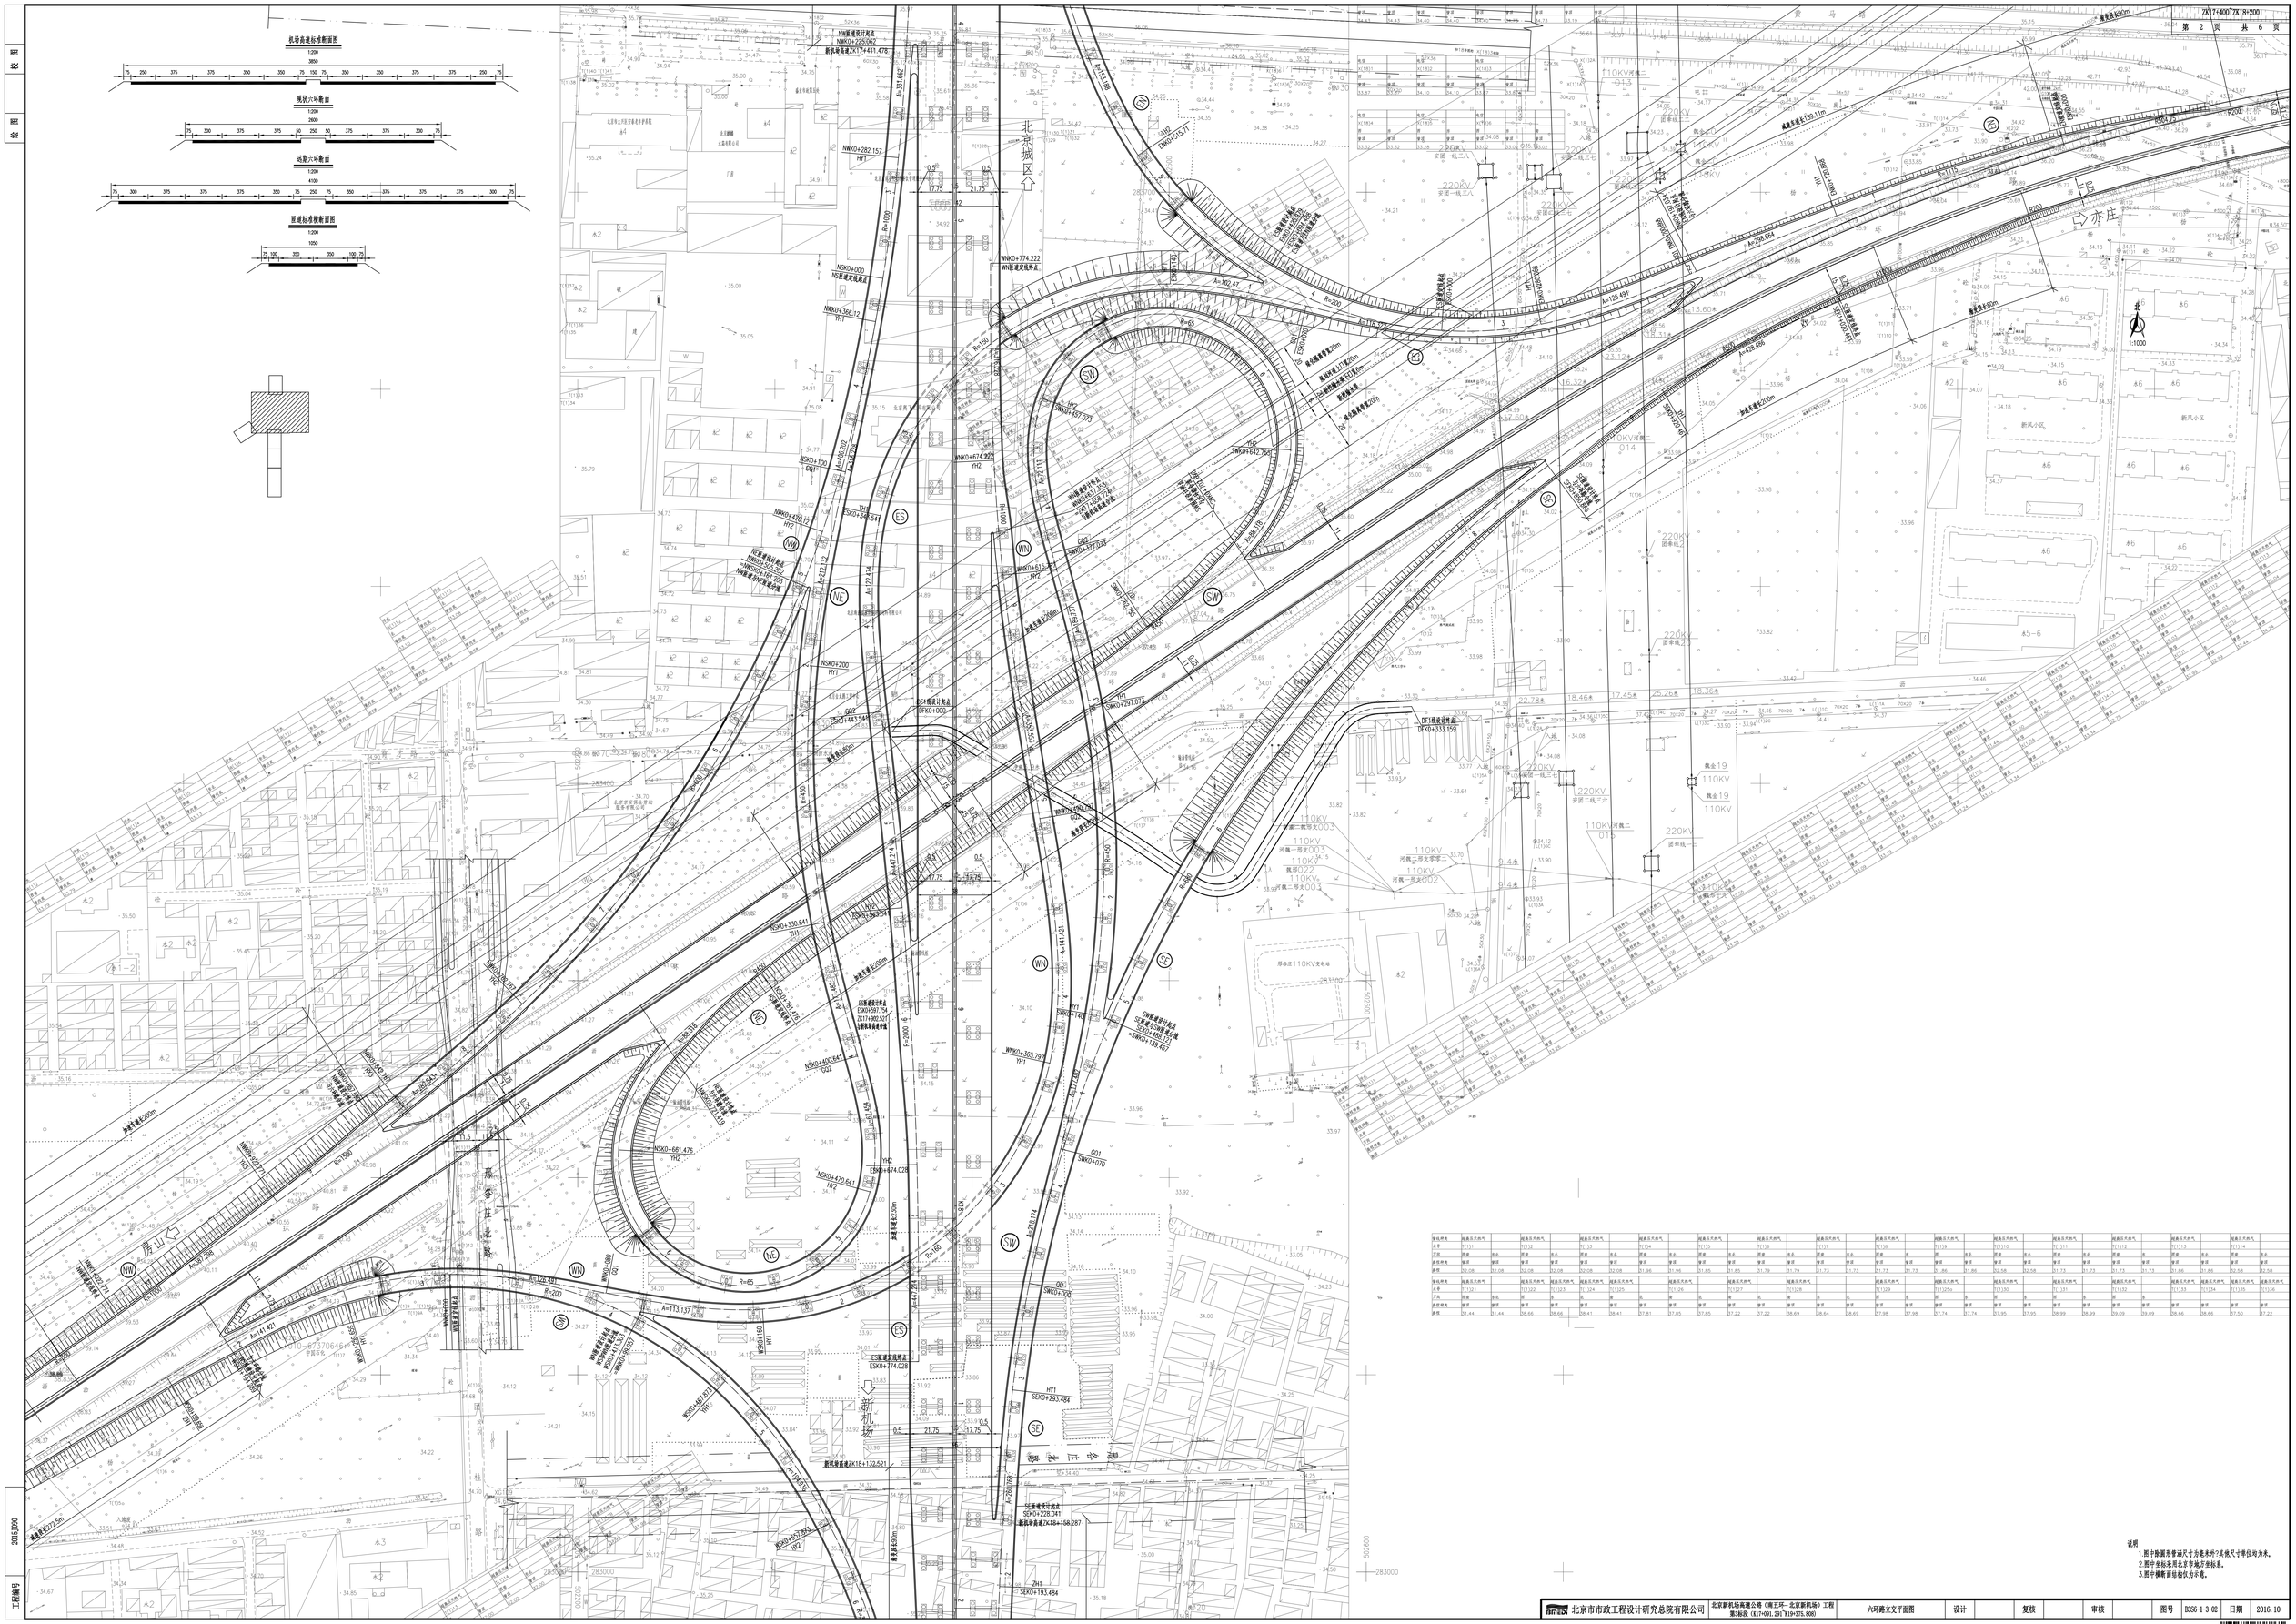

桩号桩距	纵面高程(m)		纵面高程(m)		纵面高程(m)		纵面高程(m)		纵面高程(m)		纵面高程(m)		纵面高程(m)		纵面高程(m)		纵面高程(m)		纵面高程(m)		纵面高程(m)		纵面高程(m)		纵面高程(m)		纵面高程(m)		纵面高程(m)		纵面高程(m)	
点号	T1101		T1102		T1103		T1104		T1105		T1106		T1107		T1108		T1109		T1110		T1111		T1112		T1113		T1114			
坡长	坡度	坡长	坡度	坡长	坡度	坡长	坡度	坡长	坡度	坡长	坡度	坡长	坡度	坡长	坡度	坡长	坡度	坡长	坡度	坡长	坡度	坡长	坡度	坡长	坡度	坡长	坡度	坡长	坡度	坡长	坡度
曲线要素	坡度		坡度		坡度		坡度		坡度		坡度		坡度		坡度		坡度		坡度		坡度		坡度		坡度		坡度		坡度		坡度	
高程	32.08		32.08		32.08		32.08		31.96		31.96		31.85		31.85		31.79		31.79		31.73		31.73		31.73		31.73		31.73		32.58	

桩号桩距	纵面高程(m)		纵面高程(m)		纵面高程(m)		纵面高程(m)		纵面高程(m)		纵面高程(m)		纵面高程(m)		纵面高程(m)		纵面高程(m)		纵面高程(m)		纵面高程(m)		纵面高程(m)		纵面高程(m)		纵面高程(m)		纵面高程(m)		纵面高程(m)	
点号	T1121		T1122		T1123		T1124		T1125		T1126		T1127		T1128		T1129		T1130		T1131		T1132		T1133		T1134		T1135		T1136	
坡长	坡度	坡长	坡度	坡长	坡度	坡长	坡度	坡长	坡度	坡长	坡度	坡长	坡度	坡长	坡度	坡长	坡度	坡长	坡度	坡长	坡度	坡长	坡度	坡长	坡度	坡长	坡度	坡长	坡度	坡长	坡度
曲线要素	坡度		坡度		坡度		坡度		坡度		坡度		坡度		坡度		坡度		坡度		坡度		坡度		坡度		坡度		坡度		坡度	
高程	37.41	37.44	38.46	38.66	38.41	38.41	37.81	37.85	37.85	37.22	37.22	36.64	36.64	36.69	37.08	37.08	37.74	37.74	37.95	37.95	38.99	38.99	39.09	39.09	38.66	38.66	37.50	37.22				

说明

1.图中除圆形管涵尺寸为毫米外?其他尺寸单位均为米。

2.图中坐标采用北京市地方坐标系。

3.图中横断面结构仅为示意。

北京市市政工程设计研究总院有限公司	北京新机场高速公路(南五环-北京新机场)工程 第3标段 (K17+091.291~K19+375.808)	六环路立交平面图	设计		复核		审核		图号	B3S6-1-3-02	日期 2016.10

校 图 会 图

工程编号 2015J090