


立面 1:1000

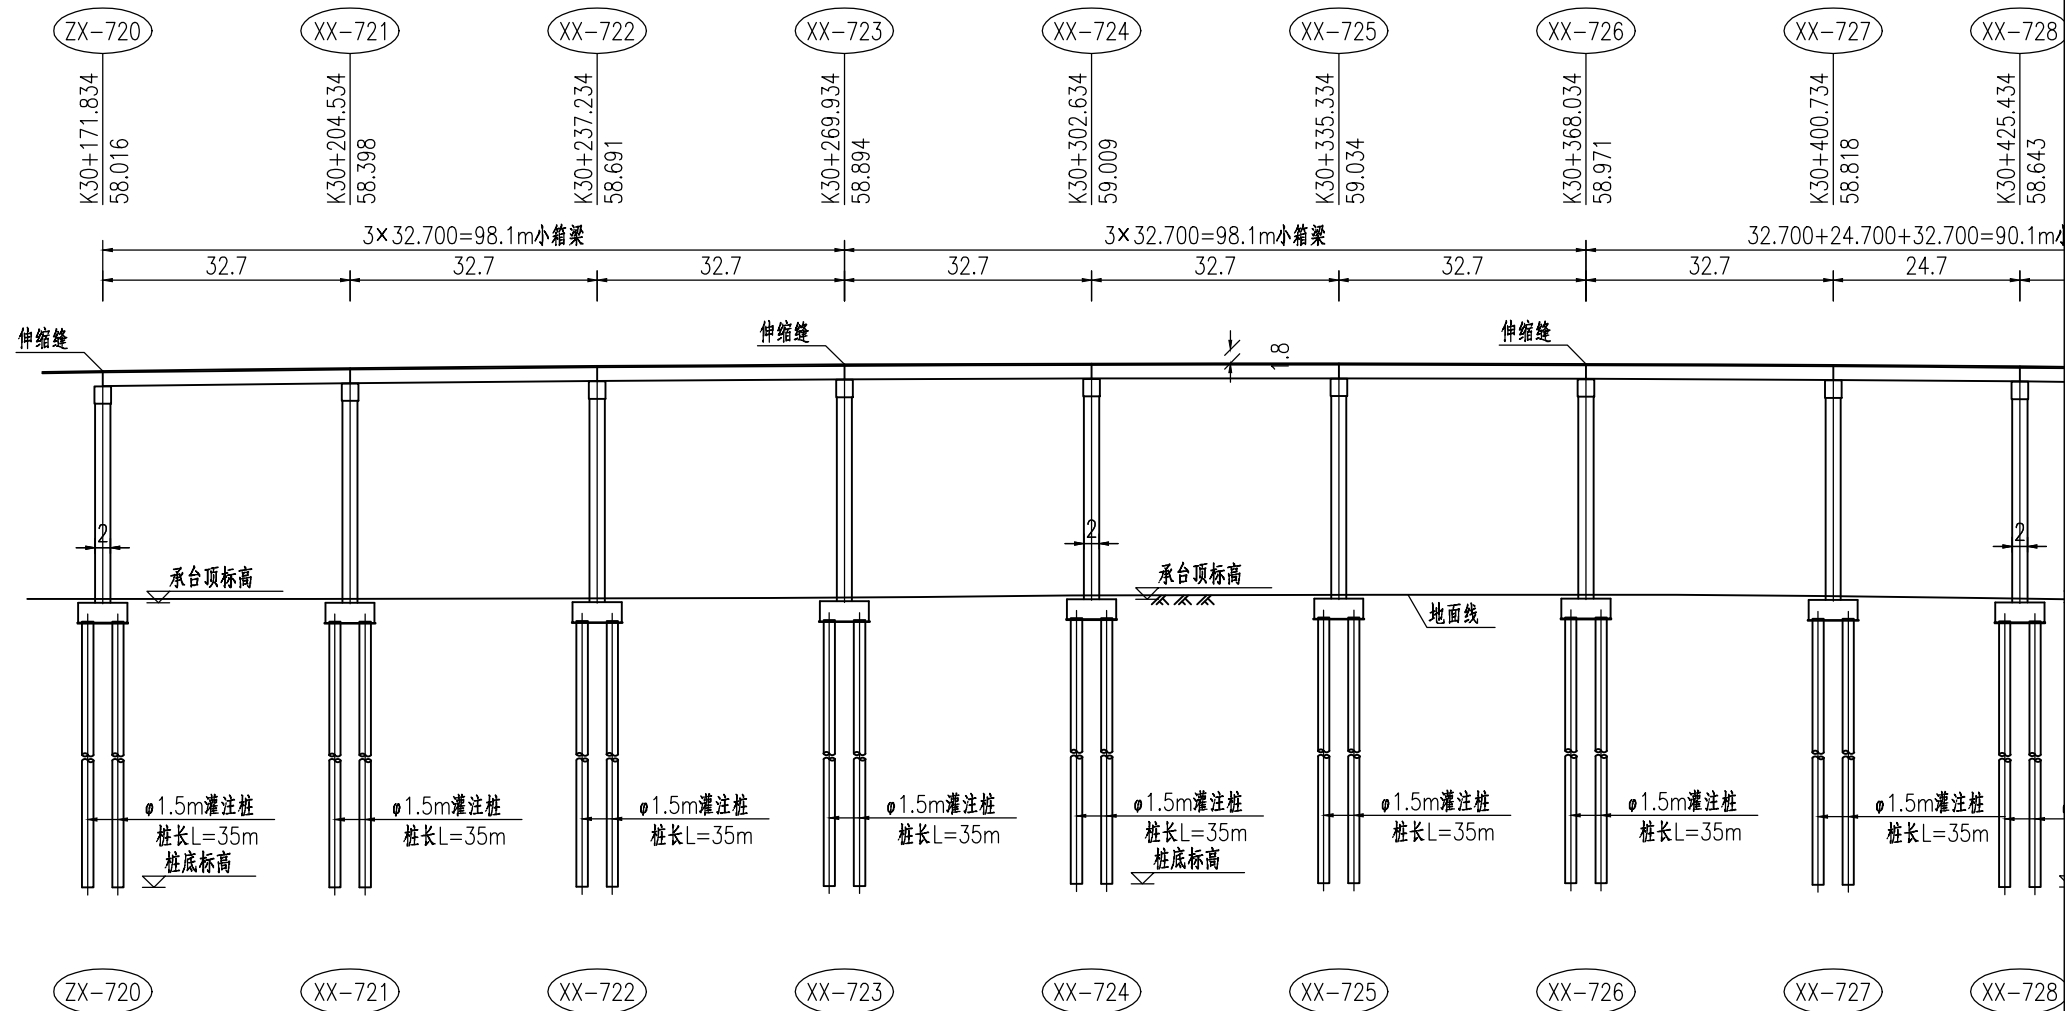

墩(台)号	ZX-720	XX-721	XX-722	XX-723	XX-724	XX-725	XX-726	XX-727	XX-728
里程桩号(m)	K30+171.834	K30+204.534	K30+237.234	K30+269.934	K30+302.634	K30+335.334	K30+368.034	K30+400.734	K30+425.434
上部结构	32.7+32.7+32.7=98.1m小箱梁				32.7+32.7+32.7=98.1m小箱梁			32.7+24.7+32.7=90.1m小箱梁	
道路设计线标高(m)	58.016	58.398	58.691	58.894	59.009	59.034	58.971	58.818	58.643
地面标高(m)	27.882	27.877	27.962	28.074	28.350	28.421	28.431	28.248	27.932
承台顶标高(m)	27.382	27.377	27.462	27.574	27.850	27.921	27.931	27.748	27.432
桩基类型(m)	φ1.5m灌注桩	φ1.5m灌注桩	φ1.5m灌注桩	φ1.5m灌注桩	φ1.5m灌注桩	φ1.5m灌注桩	φ1.5m灌注桩	φ1.5m灌注桩	φ1.5m灌注桩
桩顶标高(m)	24.732	24.727	24.812	24.924	25.200	25.271	25.281	25.098	24.782
桩长(m)	35.000	35.000	35.000	35.000	35.000	35.000	35.000	35.000	35.000
桩底标高(m)	-10.268	-10.273	-10.188	-10.076	-9.800	-9.729	-9.719	-9.902	-10.212



北京市市政工程设计研究总院有限公司

北京新机场高速公路(南五环-北京新机场)工程  
第6标段(K27+143.357~K31+439.734)

K27+143.357~K31+439.734 高架桥  
桥型立面布置图

设计

王 夏

复核

汪 岩

审核

图号

B6S4-1-1-3-4-10

日期

2016. 10

